

# MIEJSCOWY PLAN ZAGOSPODAROWANIA PRZESTRZENNEGO WYBRANYCH TERENÓW POŁOŻONYCH NA OBSZARZE GMINY KLECZEW - CZĘŚĆ "B"

OBREB ZBERZYN



ZALĄCZNIK NR 1 DO UCHWAŁY NR .../...  
RADY MIEJSKIEJ W KLECZEWIE  
Z DNIA ..... R.

## OZNACZENIA


### OZNACZENIA STANOWIĄCE OBOWIĄZUJĄCE USTALENIA PLANU

-  GRANICA OBSZARU OBJĘTEGO PLANEM
-  LINIE ROZGRANICZAJĄCE TERENY  
O RÓŻNYM PRZEZNACZENIU  
LUB RÓŻNYCH ZASADACH ZAGOSPODAROWANIA
-  NIEPRZEKRACZALNE LINIE ZABUDOWY
-  STREFY OCHRONY KONSERWATORSKIEJ  
ZE WIDENCJONOWANYCH STANOWISK ARCHEOLOGICZNYCH
-  TEREN ZABUDOWY MIESZKANIOWEJ JEDNORODZINNEJ  
I ZABUDOWY USŁUGOWEJ


### OZNACZENIA O CHARAKTERZE INFORMACYJNYM

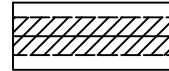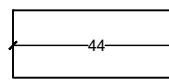-  PAS TECHNICZNY NAPIĘTRZNEJ  
LINII ELEKTROENERGETYCZNEJ ŚREDNIEGO NAPIĘCIA
-  LINIE WYMIAROWE [m]

**OBSZAR OBJĘTY PLANEM POŁOŻONY JEST W CAŁOŚCI W GRANICACH:  
- TERENU GÓRCZNICZEGO "PĄTNÓW"**

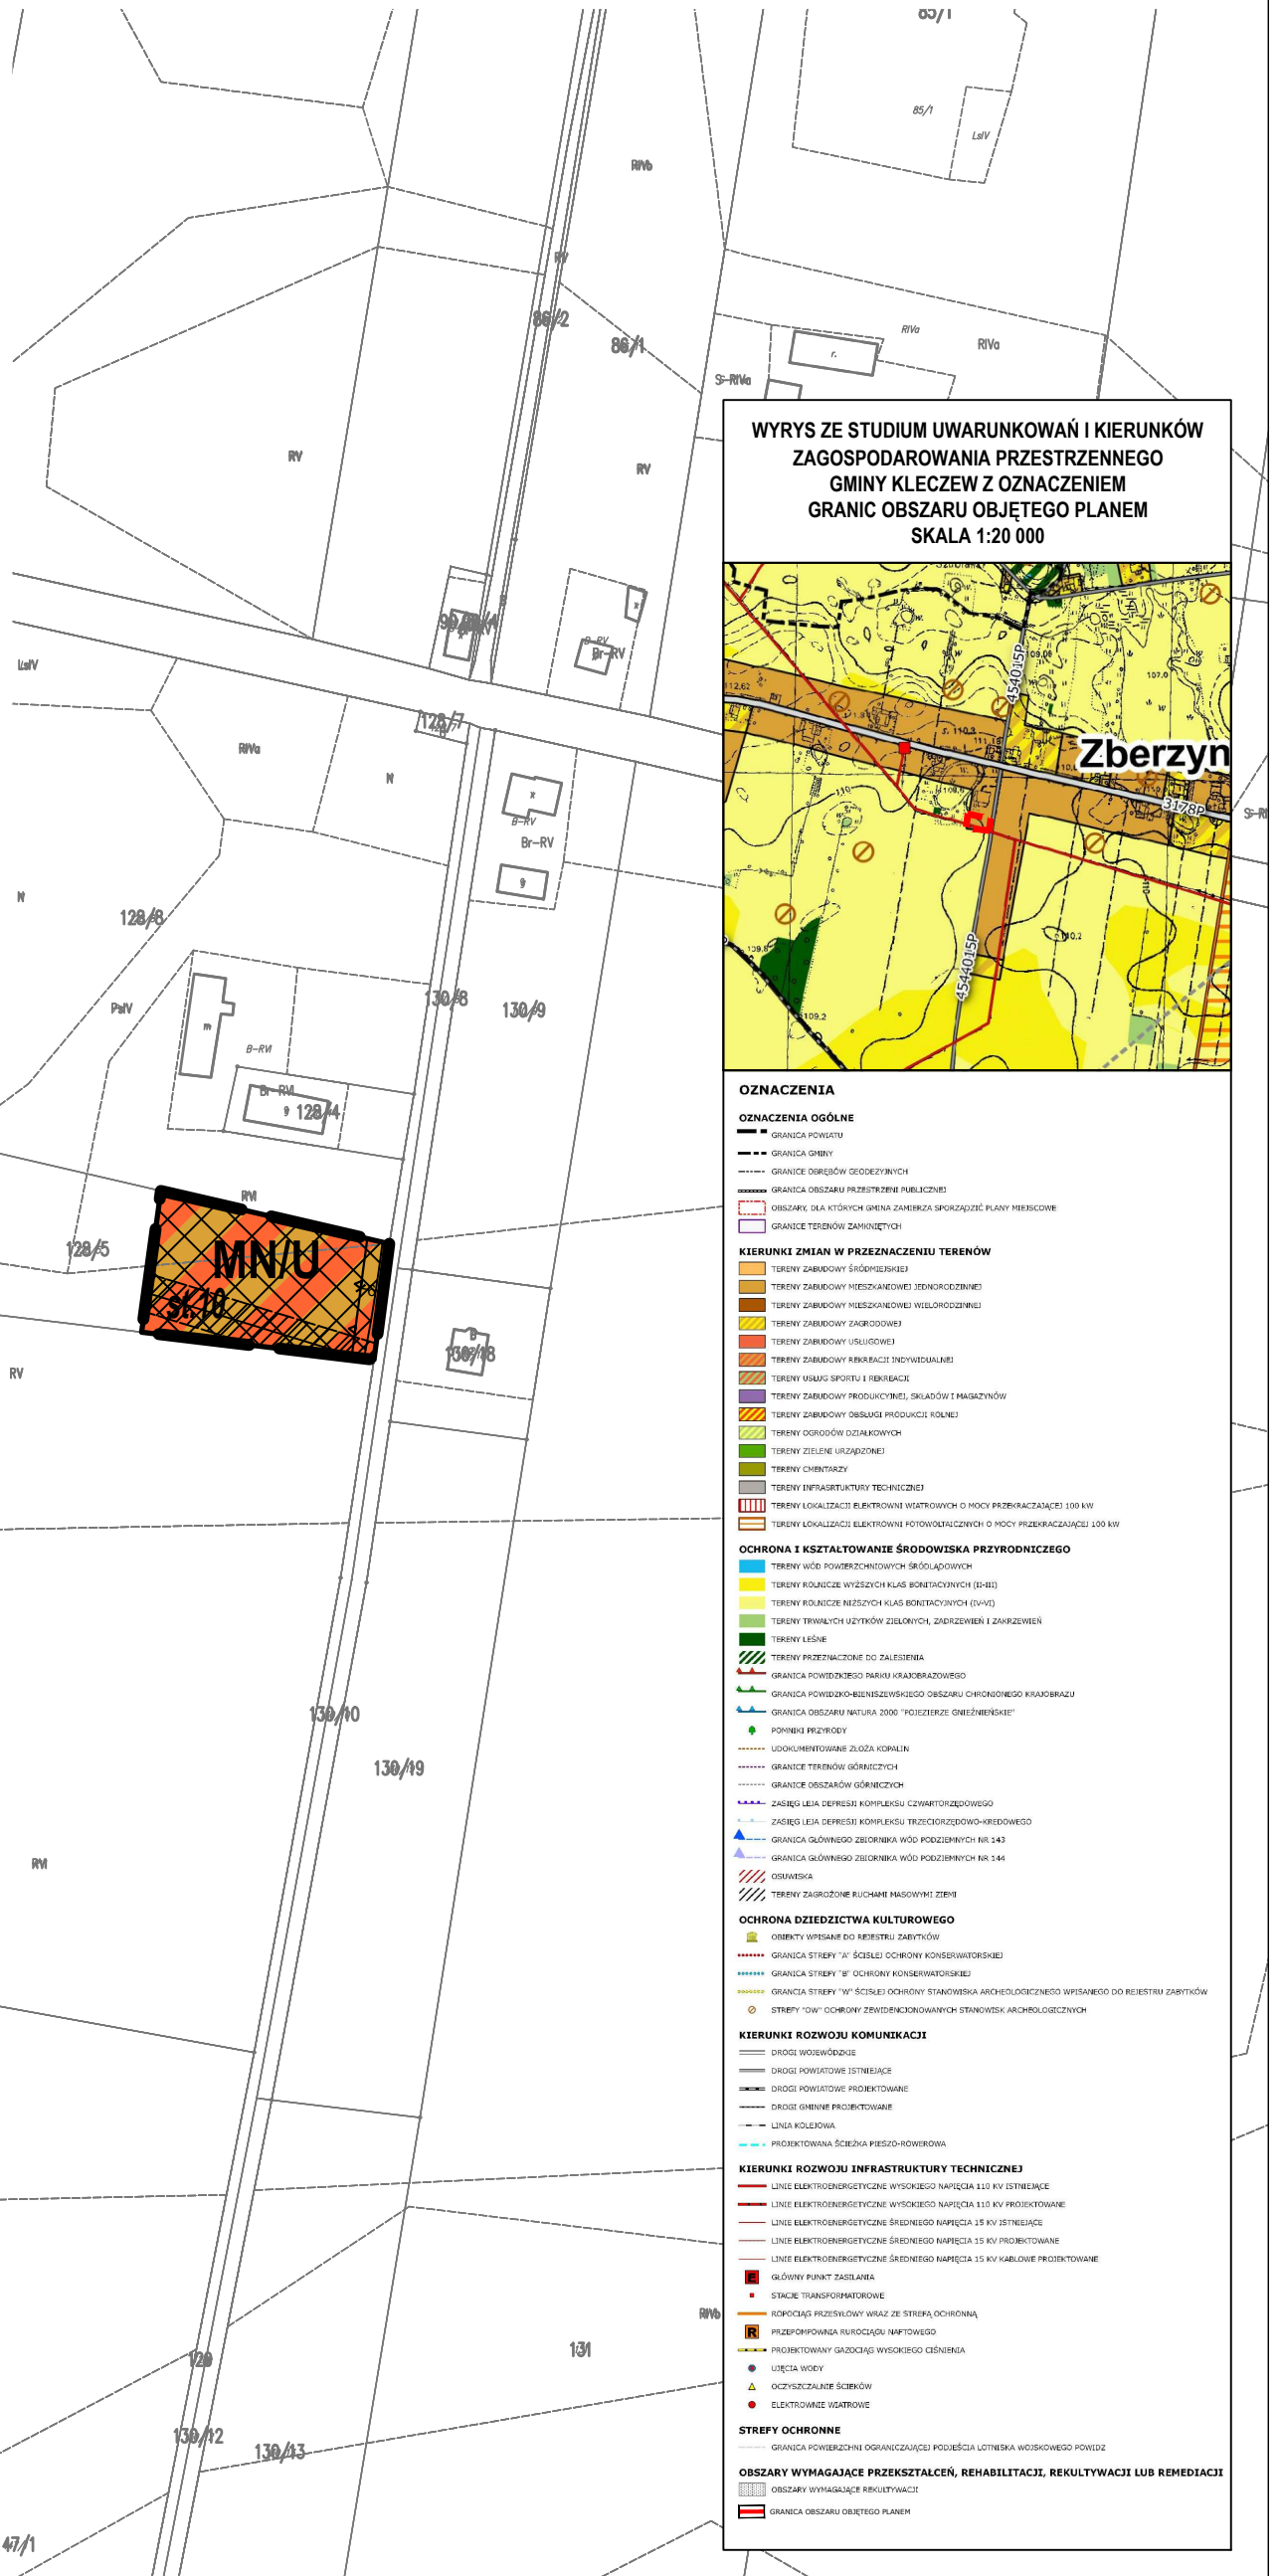

**WYRYS ZE STUDYUM UWARUNKOWAŃ I KIERUNKÓW  
ZAGOSPODAROWANIA PRZESTRZENNEGO  
GMINY KLECZEW Z OZNACZENIEM  
GRANIC OBSZARU OBJĘTEGO PLANEM  
SKALA 1:20 000**

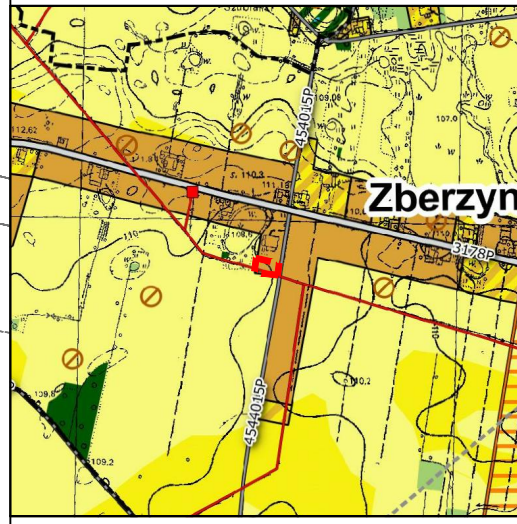

- ### OZNACZENIA
- OZNACZENIA OGÓLNE**
- GRANICA POWIATU
  - GRANICA GMINY
  - GRANICE OBSZARÓW GEODEZYJNYCH
  - GRANICE OBSZARU PRZESTRZENNE PUBLICZNE
  - OBSZARY, DLA KTÓRYCH GMINA ZAMIERZA SPORZĄDZIĆ PLANY MIEJSCOWE
  - GRANICE TERENÓW ZAMINOWYCH
- KIERUNKI ZMIAN W PRZEZNACZENIU TERENÓW**
- TERENY ZABUDOWY ŚRÓDPIEKSKIEJ
  - TERENY ZABUDOWY MIESZKANIOWEJ JEDNORODZINNEJ
  - TERENY ZABUDOWY MIESZKANIOWEJ WIELODRODZINNEJ
  - TERENY ZABUDOWY ZAGRODOWEJ
  - TERENY ZABUDOWY USŁUGOWEJ
  - TERENY ZABUDOWY REKREACJI INDYWIDUALNEJ
  - TERENY UŻYTKU SPORTU I REKREACJI
  - TERENY ZABUDOWY PRODUKCYJNEJ, SKŁADÓW I MAGAZYNÓW
  - TERENY ZABUDOWY OBSŁUGI PRODUKCJI ROLNEJ
  - TERENY OGRÓDÓW DZIAŁKOWYCH
  - TERENY ZIELENI URZĄDZONEJ
  - TERENY CHMISTARZY
  - TERENY INFRASTRUKTURY TECHNICZNEJ
  - TERENY LOKALIZACJI ELEKTROWNI WYKONAWCZYCH O MOCY PRZEKRACZAJĄCEJ 100 kW
  - TERENY LOKALIZACJI ELEKTROWNI FOTOWOLTAICZNYCH O MOCY PRZEKRACZAJĄCEJ 100 kW
- OCHRONA I KSZTAŁTOWANIE ŚRODOWISKA PRZYRODNICZEGO**
- TERENY WÓD POWIERZCHNIOWYCH ŚRÓDOPŁYWKOWYCH
  - TERENY ROLNICZE WYŻSZYCH KLAS BONTACYJNYCH (B-III)
  - TERENY ROLNICZE NIŻSZYCH KLAS BONTACYJNYCH (B-IV)
  - TERENY TRWAŁYCH UŻYTKÓW ZIEŁONÝCH, ZADRZEWIEN I ZAKRZEWIEN
  - TERENY LEŚNE
  - TERENY PRZEZNACZONE DO ZALEŚNIA
  - GRANICA POWIĘKSZONEGO PARIU KRAJOBRAZOWEGO
  - GRANICA POWIĘKSZONEGO OBSZARU CHRONIONEGO KRAJOBRAZU
  - GRANICA OBSZARU NATURA 2000 "POLISZERZE GMIĘŻNIEŃSKIE"
  - PORNÓW PRZYRODY
  - UDOKUMENTOWANE ŻŁOŻA KOPALIN
  - GRANICE TERENÓW GÓRNICZYCH
  - GRANICE OBSZARÓW GÓRNICZYCH
  - ZASIEG LEJA DEPRESJI KOMPLEKSU CZYMOTÓRZEDOWEGO
  - ZASIEG LEJA DEPRESJI KOMPLEKSU TRZECIORDZEDOWO-KRĘDOWEGO
  - GRANICA GŁÓWNEGO ZBIORNIKA WÓD PODZIEMNYCH NR 143
  - GRANICA GŁÓWNEGO ZBIORNIKA WÓD PODZIEMNYCH NR 144
- OŚWIATKA**
- TERENY ZAGRODZONE RUCHAMIE MASYWNE ZIEBI
- OCHRONA DZIEDZICTWA KULTUROWEGO**
- OBSZARY WSPARTE DO REJESTRU ZABYTKÓW
  - GRANICA STREFY "A" OCHRONY KONSERWATORSKIEJ
  - GRANICA STREFY "B" OCHRONY KONSERWATORSKIEJ
  - GRANICA STREFY "W" ŚCIEŻKI OCHRONY STANOWISKA ARCHEOLOGICZNEGO WPISANEGO DO REJESTRU ZABYTKÓW
  - STREFY "OW" OCHRONY ZE WIDENCJONOWANYCH STANOWISK ARCHEOLOGICZNYCH
- KIERUNKI ROZWOJU KOMUNIKACJI**
- DROGI WODOWÓDZIE
  - DROGI POWIATOWE ISTNIEJĄCE
  - DROGI POWIATOWE PROJEKTOWANE
  - DROGI GMINNE PROJEKTOWANE
  - LINIA KOLEJOWA
  - PROJEKTOWANA ŚCIEŻKA PIESZO-ROWEROWA
- KIERUNKI ROZWOJU INFRASTRUKTURY TECHNICZNEJ**
- LINIE ELEKTROENERGETYCZNE WYSOKIEGO NAPIĘCIA 110 KV ISTNIEJĄCE
  - LINIE ELEKTROENERGETYCZNE WYSOKIEGO NAPIĘCIA 110 KV PROJEKTOWANE
  - LINIE ELEKTROENERGETYCZNE ŚREDNIEGO NAPIĘCIA 35 KV ISTNIEJĄCE
  - LINIE ELEKTROENERGETYCZNE ŚREDNIEGO NAPIĘCIA 35 KV PROJEKTOWANE
  - LINIE ELEKTROENERGETYCZNE ŚREDNIEGO NAPIĘCIA 15 KV KABLEWIE PROJEKTOWANE
  - GŁÓWNY PUNKT ZASILANIA
  - STANIE TRANSFORMATOROWE
  - ROKOCĄG PRZESŁOWY WRAZ ZE STREFĄ OCHRONĄ
  - PRZEPŁYWADZA RUKOCĄGOWA
  - PROJEKTOWANY GAZOCĄG WYSOKIEGO CIŚNIENIA
  - URZĘDZA WODY
  - OCZYSZCZALNIE ŚCIEKÓW
  - ELEKTROWANIE WSTAWOWE
- STREFY OCHRONNE**
- GRANICA POWIĘKSZONĄ OGRANICZAJĄCĄ PODZIĘCIA LOTNISKA WOIŚKOWEGO POWIATU
- OBSZARY WYMAGAJĄCE PRZEKSZTAŁCEN, REHABILITACJI, REKULTYWACJI LUB REMEDIACJI**
- OBSZARY WYMAGAJĄCE REKULTYWACJI
  - GRANICA OBSZARU OBJĘTEGO PLANEM

SKALA 1:2000

