

MIEJSCOWY PLAN ZAGOSPODAROWANIA PRZESTRZENNEGO DLA TERENÓW POŁOŻONYCH W OBRĘBIE MIASTA KLECZEW NA OBSZARZE GMINY KLECZEW

ZALĄCZNIK NR 2
DO UCHWAŁY NR
RADY MIEJSKIEJ W KLECZEWIE Z DNIA R.
DZIENNIK URZĘDOWY WOJEWÓDZTWA WIELKOPOLSKIEGO Z R. POZ.....

OZNACZENIA

OZNACZENIA STANOWIACE OBOWIAZUJĄCE USTALENIA PLANU

- GRANICA OBSZARU OBJĘTEGO PLANEM
- LINIE ROZGRANICZAJĄCE TERENY O RÓŻNYM PRZEZNACZENIU LUB RÓŻNYCH ZASADACH ZAGOSPODAROWANIA
- NIEPRZERWISTE LINIE ZABUDOWY
- STREFY OCHRONY KONSERWATORSKIEJ ZEWDKONOWANYCH STANOWISK ARCHEOLOGICZNYCH
- MN/U** TERENY ZABUDOWY MIESZKANIOWEJ JEDNORODZINNEJ I ZABUDOWY USŁUGOWEJ
- RM** TERENY ZABUDOWY ZAGRODOWEJ W GOSPODARSTWACH ROLNYCH, HODOWLANYCH I OGRODNICZYCH
- U** TERENY ZABUDOWY USŁUGOWEJ
- P** TERENY OBIEKTÓW PRODUKCYJNYCH, SKŁADÓW I MAGAZYNÓW
- KD-G** TERENY DRÓG PUBLICZNYCH KLASY GŁÓWNEJ
- KD-Z** TERENY DRÓG PUBLICZNYCH KLASY ZBIORCZEJ
- KD-L** TERENY DRÓG PUBLICZNYCH KLASY LOKALNEJ
- KDW** TERENY DRÓG WEWNĘTRZNYCH

OZNACZENIA O CHARAKTERZE INFORMACYJNYM


- GRANICA UDOKUMENTOWANEGO ZŁOŻA WĘGLA BRUNATNEGO "PAŃTÓW III" WB 438
- PAS TECHNICZNY NAPOWIETRZNEJ LINII ELEKTROENERGETYCZNEJ ŚREDNIEGO NAPIĘCIA
- LINIE WYMAROWE [m]

OBSZAR OBJĘTY PLANEM POŁOŻONY JEST W CAŁOŚCI W GRANICACH:
- OBSZARU GÓRNICZEGO USTANOWIONEGO DLA UDOKUMENTOWANEGO ZŁOŻA WĘGLA BRUNATNEGO „PAŃTÓW III” WB 438
- TERENU GÓRNICZEGO „PAŃTÓW”

SKALA 1:2000



WYRYS ZE STUDIUM UWARUNKOWAŃ I KIERUNKÓW ZAGOSPODAROWANIA PRZESTRZENNEGO GMINY KLECZEW Z OZNACZENIEM GRANIC OBSZARU OBJĘTEGO PLANEM SKALA 1:20 000

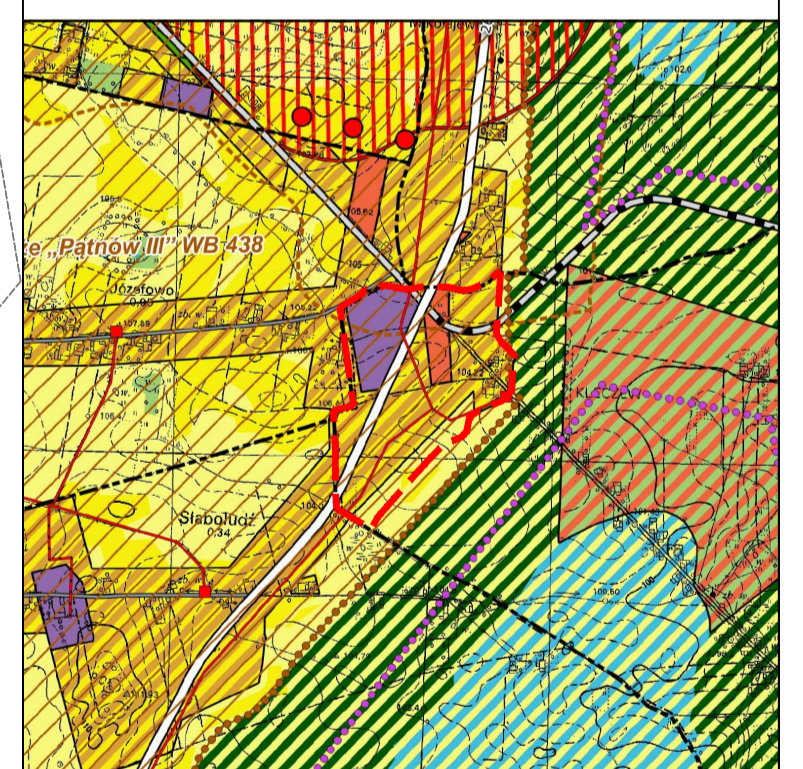

OZNACZENIA

- TERENY ZABUDOWY ŚRODKOWSKIEJ
- TERENY ZABUDOWY MIESZKANIOWEJ JEDNORODZINNEJ
- TERENY ZABUDOWY MIESZKANIOWEJ WIELORODZINNEJ
- TERENY ZABUDOWY ZAGRODOWEJ
- TERENY ZABUDOWY USŁUGOWEJ
- TERENY ZABUDOWY REKREACJI INDYWIDUALNEJ
- TERENY USŁUG SPORTU I REKREACJI
- TERENY OBIEKTÓW PRODUKCYJNYCH, SKŁADÓW I MAGAZYNÓW
- TERENY EKSPLOATACJI POWIERZCHNIOWEJ
- TERENY OBSZARU PRODUKCJI ROLNICZEJ
- TERENY OBSZARÓW OZDROBIWYCH
- TERENY ZIELNI URODZAJOWYCH
- TERENY CHENIZALNY
- TERENY INFRASTRUKTURY TECHNICZNEJ
- TERENY PASA TECHNICZNEGO KOPALNI WĘGLA BRUNATNEGO "KOSIN" S.A.
- TERENY LOKALIZACJI ELEKTROWNI WYKONANYCH O MOCY PRZEKAZACZĄCEJ 100 KW
- TERENY WÓD POWIERZCHNIOWYCH ŚRODKOWSKIEJ O MOCY PRZEKAZACZĄCEJ 100 KW
- TERENY PROJEKTOWANYCH ZBIORNIKÓW WODNYCH (ZASIEG ORIENTACYJNY)
- TERENY ROLNICZE WYŻSZYCH KLAS BONTACYJNYCH (II-III)
- TERENY ROLNICZE NIŻSZYCH KLAS BONTACYJNYCH (IV-V)
- TERENY TRWAŁYCH UŻYTKÓW ZIELONYCH, ZADRZEWIEN I DOLIN RZECZYNYCH
- TERENY LEŚNE
- TERENY PRZEZNACZONE DO ZALEŚNIA
- GRANICA OBSZARU OBJĘTEGO PLANEM