

Projekt

z dnia 13 sierpnia 2025 r.

Zatwierdzony przez

**UCHWAŁA NR
RADY MIEJSKIEJ W KLECZEWIE**

z dnia 2025 r.

**w sprawie miejscowego planu zagospodarowania przestrzennego dla terenów położonych w obrębie
odkrywki „Józwin IIB” na obszarze gminy Kleczew – część „A”**

Na podstawie art. 18 ust. 2 pkt 5 ustawy z dnia 8 marca 1990 r. o samorządzie gminnym (Dz.U. z 2024 r. poz. 1465 ze zm.) oraz art. 20 ust. 1 ustawy z dnia 27 marca 2003 r. o planowaniu i zagospodarowaniu przestrzennym (Dz.U. z 2024 r. poz. 1130 ze zm.), w związku z art. 67 ust. 3 ustawy z dnia 7 lipca 2023 r. o zmianie ustawy o planowaniu i zagospodarowaniu przestrzennym oraz niektórych innych ustaw (Dz.U. z 2023 r. poz. 1688 ze zm.) oraz uchwałą nr XXXVI/302/2021 Rady Miejskiej w Kleczewie z dnia 2 lutego 2021 r. uchwala się, co następuje:

§ 1. 1. Uchwala się miejscowy plan zagospodarowania przestrzennego dla terenów położonych w obrębie odkrywki „Józwin IIB” na obszarze gminy Kleczew – część „A”, zwany dalej „planem”, po stwierdzeniu, że nie narusza on ustaleń „Studium uwarunkowań i kierunków zagospodarowania przestrzennego Gminy i Miasta Kleczew”, uchwalonego uchwałą Rady Miejskiej w Kleczewie nr XI/96/2019 z dnia 18 czerwca 2019 r. ze zmianami.

4. Granicę obszaru objętego planem miejscowym określa rysunek planu.

3. Plan miejscowy obejmuje obszar określony na załączniku graficznym nr 1 położony w obrębach geodezyjnych Miłaczew, Nieborzyn i Złotków.

4. Integralnymi częściami uchwały są:

- 1) rysunek planu, zatytułowany Miejscowy plan zagospodarowania przestrzennego dla terenów położonych w obrębie odkrywki „Józwin IIB” na obszarze gminy Kleczew – część „A” wraz z wyrysiem ze Studium uwarunkowań i kierunków zagospodarowania przestrzennego Gminy i Miasta Kleczew – w skali 1:2000 – załącznik nr 1;
- 2) rozstrzygnięcie Rady Miejskiej w Kleczewie w sprawie rozpatrzenia uwag wniesionych do projektu miejscowego planu zagospodarowania przestrzennego wyłożonego do publicznego wglądu – załącznik nr 2;
- 3) rozstrzygnięcie Rady Miejskiej w Kleczewie o sposobie realizacji zapisanych w planie inwestycji z zakresu infrastruktury technicznej, które należą do zadań własnych gminy, oraz zasadach ich finansowania – załącznik nr 3;
- 4) dane przestrzenne w postaci dokumentu elektronicznego GML – załącznik nr 4.

**Rozdział 1.
Przepisy ogólne**

§ 2. Ilekroć w dalszych przepisach niniejszej uchwały jest mowa o:

- 1) budynku garażowo-gospodarczym – należy przez to rozumieć budynek garażowy, gospodarczy lub łączący obie te funkcje;
- 2) dachu płaskim – należy przez to rozumieć dach o kącie nachylenia połaci dachowych do 12°;
- 3) nieprzekraczalnej linii zabudowy – należy przez to rozumieć linię określoną rysunkiem planu, wyznaczającą najbliższe usytuowanie budynku, wiaty oraz urządzeń fotowoltaicznych i magazynów energii względem granicy działki lub innego elementu odniesienia;

- 4) powierzchni zabudowy – należy przez to rozumieć, wyrażony w procentach, stosunek powierzchni zajętej zabudowaną budynkami i wiatami oraz urządzeniami fotowoltaicznymi i magazynami energii do powierzchni działki budowlanej;
- 5) przepisach odrębnych – należy przez to rozumieć przepisy ustaw wraz z aktami wykonawczymi oraz akty prawa miejscowego;
- 6) terenie – należy przez to rozumieć obszar o określonym przeznaczeniu i zasadach zagospodarowania, wyznaczony na rysunku planu liniami rozgraniczającymi.

§ 3. Następujące oznaczenia graficzne na rysunku planu są obowiązującymi ustaleniami planu:

- 1) granica obszaru objętego planem miejscowym;
- 2) linie rozgraniczające tereny o różnym przeznaczeniu lub różnych zasadach zagospodarowania;
- 3) przeznaczenie terenów oznaczone symbolami graficznymi i literowymi;
- 4) nieprzekraczalne linie zabudowy;
- 5) granica strefy ochronnej elektrowni fotowoltaicznych.

§ 4. Ustala się następujące przeznaczenie terenów:

- 1) tereny usług sportu oznaczone symbolami 1US, 2US, 3US, 4US, 5US;
- 2) tereny obiektów produkcyjnych, składów, magazynów, zabudowy usługowej oraz elektrowni fotowoltaicznych o mocy przekraczającej 100 kW oznaczone symbolami 1P/U/EF, 2P/U/EF;
- 3) teren wód powierzchniowych śródlądowych oznaczony symbolem WS;
- 4) tereny dróg wewnętrznych oznaczone symbolami 1KDW, 2KDW, 3KDW, 4KDW, 5KDW.

§ 5. W zakresie zasad ochrony i kształtowania ładu przestrzennego:

- 1) ustala się lokalizację zabudowy zgodnie z wyznaczonymi na rysunku planu nieprzekraczalnymi liniami zabudowy, przy czym dopuszcza się lokalizację urządzeń infrastruktury technicznej, w tym stacji transformatorowych i gazowych, przed wyznaczonymi nieprzekraczalnymi liniami zabudowy, przy zachowaniu odległości określonych dla lokalizacji obiektów budowlanych od zewnętrznej krawędzi jezdni wynikających z przepisów odrębnych oraz w sposób nieograniczający widoczności i czytelności oznakowania dla uczestników ruchu drogowego;
- 2) ustala się zakaz lokalizacji elektrowni wiatrowych i obiektów handlowych o powierzchni sprzedaży przekraczającej 2 000 m².

§ 6. W zakresie zasad ochrony środowiska, przyrody i krajobrazu ustala się:

- 1) w zakresie ochrony gruntów i wód:
 - a) zakaz magazynowania materiałów mogących powodować zanieczyszczenie środowiska w miejscach nieizolowanych od powierzchni terenu,
 - b) nakaz podczyszczania, odtłuszczania, neutralizowania ścieków przemysłowych wytwarzanych w procesie produkcyjnym przed odprowadzeniem tych ścieków do systemu oczyszczania, z dopuszczeniem tymczasowego gromadzenia ścieków w szczelnych zbiornikach bezodpływowych, zgodnie z przepisami odrębnymi,
 - c) nakaz wykonania zabezpieczenia przed przenikaniem ścieków i innych zanieczyszczeń do gruntu i wód,
 - d) dopuszczenie lokalizacji urządzeń wodnych i melioracyjnych;
- 2) w zakresie ochrony powietrza atmosferycznego – stosowanie ograniczeń lub zakazów w zakresie eksploatacji instalacji, w których następuje spalanie paliw dla celów grzewczych zgodnie z przepisami odrębnymi;
- 3) w zakresie ochrony przed hałasem – nakaz ograniczania emisji hałasu z poszczególnych terenów objętych planem w sposób zapewniający zachowanie akustycznych standardów jakości środowiska na terenach podlegających ochronie akustycznej zlokalizowanych w sąsiedztwie;
- 4) w zakresie gospodarowania odpadami – nakaz gromadzenia i zagospodarowania odpadów zgodnie z regulaminem utrzymania czystości i porządku w gminie oraz przepisami odrębnymi;

5) w zakresie ochrony przed oddziaływaniem pól elektromagnetycznych i promieniowania niejonizującego:

- a) zakaz lokalizacji budynków przeznaczonych na pobyt ludzi oraz nasadzeń zieleni wysokiej na obszarach pasów technicznych napowietrznych linii elektroenergetycznych średniego napięcia,
- b) nakaz uwzględnienia wymagań wynikających z przepisów odrębnych dotyczących zachowania dopuszczalnych poziomów pól elektromagnetycznych,
- c) w przypadku skablowania linii elektroenergetycznych nie obowiązują ustalenia zawarte w lit. a.

§ 7. W zakresie zasad kształtowania krajobrazu ustala się nakaz kształtowania zabudowy i zagospodarowania terenu zgodnie z ustaleniami niniejszej uchwały.

§ 8. Nie określa się zasad ochrony dziedzictwa kulturowego i zabytków, w tym krajobrazów kulturowych, oraz dóbr kultury współczesnej.

§ 9. Nie określa się wymagań wynikających z potrzeby kształtowania przestrzeni publicznych.

§ 10. W zakresie granic i sposobów zagospodarowania terenów lub obiektów podlegających ochronie na podstawie przepisów odrębnych, terenów górniczych, obszarów szczególnego zagrożenia powodzią, obszarów osuwania się mas ziemnych, krajobrazów priorytetowych określonych w audycie krajobrazowym oraz planach zagospodarowania przestrzennego województwa, ustala się nakaz uwzględnienia ograniczeń określonych w przepisach odrębnych, wynikających z położenia terenów objętych planem, zgodnie z oznaczeniami na rysunku planu, w granicach:

- 1) udokumentowanego złoża węgla brunatnego „Pątnów IV” (nr złoża WB 740);
- 2) obszaru górniczego ustanowionego dla udokumentowanego złoża węgla brunatnego „Pątnów IV” WB 740;
- 3) terenu górniczego „Pątnów”.

§ 11. W zakresie szczegółowych zasad i warunków scalania i podziału nieruchomości objętych planem:

- 1) nie wskazuje się terenów do objęcia scaleniem i podziałem, zgodnie z przepisami odrębnymi;
- 2) dopuszcza się scalanie i podział nieruchomości zgodnie z przepisami odrębnymi, przy czym parametry działki nie mogą być mniejsze niż określone w ustaleniach szczegółowych dla poszczególnych terenów, z wyjątkiem działek wydzielanych dla realizacji sieci i urządzeń infrastruktury technicznej, dróg, dojazdów i dojść.

§ 12. W zakresie szczególnych warunków zagospodarowania terenu oraz ograniczeń w ich użytkowaniu, w tym zakazu zabudowy ustala się:

- 1) pasy techniczne napowietrznych linii elektroenergetycznych średniego napięcia 15 kV o szerokości po 5,0 m od rzutu poziomego skrajnego przewodu linii w obie strony, w których obowiązują ograniczenia określone w § 6 pkt 5;
- 2) zakaz lokalizacji szpitali, domów opieki społecznej, budynków związanych ze stałym lub czasowym pobytem dzieci i młodzieży w strefie ochronnej elektrowni fotowoltaicznych oznaczonej na rysunku planu.

§ 13. W zakresie zasad modernizacji, rozbudowy i budowy systemów komunikacji i infrastruktury technicznej ustala się:

1) w zakresie komunikacji:

- a) obsługę komunikacyjną terenów objętych planem poprzez układ dróg wewnętrznych powiązanych z zewnętrznym układem komunikacyjnym,
- b) parametry terenów dróg wewnętrznych oznaczonych symbolami 1KDW, 2KDW, 3KDW, 4KDW, 5KDW:
 - szerokość w liniach rozgraniczających zgodnie z rysunkiem planu,
 - dopuszczenie lokalizacji dróg dla pieszych, dróg dla pieszych i rowerów lub dróg dla rowerów,
 - dopuszczenie lokalizacji miejsc postojowych,
 - dopuszczenie lokalizacji sieci i urządzeń infrastruktury technicznej,
- c) minimalną liczbę miejsc do parkowania zlokalizowanych w obrębie działki budowlanej:
 - 2 miejsca postojowe na każde 100 m² powierzchni użytkowej budynku usługowego,

- 3 miejsca postojowe na każde 100 m² powierzchni użytkowej lub 6 zatrudnionych w obiektach produkcyjnych, składach, magazynach,
 - 1 miejsce postojowe na każdą elektrownię fotowoltaiczną,
- d) dopuszcza się realizację miejsc postojowych dla samochodów osobowych w obrębie kubatury budynków,
- e) nakaz wyznaczenia odpowiedniej liczby miejsc do parkowania dla pojazdów zaopatrzonych w kartę parkingową zgodnie z przepisami odrębnymi;
- 2) w zakresie zaopatrzenia w wodę:
- a) zaopatrzenie w wodę z sieci wodociągowej,
 - b) dopuszczenie zaopatrzenia w wodę z ujęć indywidualnych,
 - c) zachowanie istniejącej sieci wodociągowej, z możliwością jej przebudowy oraz rozbudowy;
- 3) w zakresie odprowadzenia ścieków:
- a) docelowe odprowadzenie ścieków do kanalizacji sanitarnej,
 - b) do czasu budowy kanalizacji sanitarnej dopuszczenie stosowania szczelnych zbiorników bezodpływowych zgodnie z przepisami odrębnymi,
 - c) na obszarach nieobjętych kanalizacją sanitarną dopuszcza się odprowadzanie ścieków bytowych do indywidualnych oczyszczalni ścieków przy spełnieniu wymagań określonych w przepisach odrębnych;
- 4) w zakresie odprowadzenia wód opadowych i roztopowych – zagospodarowanie wód opadowych i roztopowych na własnym terenie lub ich odprowadzanie do kanalizacji deszczowej, dołów chłonnych lub do zbiorników retencyjnych zgodnie z przepisami odrębnymi;
- 5) w zakresie zaopatrzenia w gaz:
- a) zaopatrzenie w gaz z sieci gazociągowej, a na obszarach nieobjętych siecią gazociagową ze źródeł indywidualnych,
 - b) docelowe podłączenie wszystkich terenów objętych planem do sieci gazowej,
 - c) dopuszczenie lokalizacji stacji gazowych z zapewnieniem dostępu do dróg publicznych;
- 6) w zakresie zaopatrzenia w energię elektryczną:
- a) zaopatrzenie w energię elektryczną z istniejącej sieci elektroenergetycznej,
 - b) dopuszczenie zachowania istniejącej sieci elektroenergetycznej, z możliwością jej przebudowy, rozbudowy lub rozbioru oraz budowy po nowej trasie lub skablowania,
 - c) dopuszczenie lokalizacji stacji transformatorowych z zapewnieniem dostępu do dróg publicznych;
- 7) w zakresie sieci telekomunikacyjnych – zachowanie istniejącej sieci telekomunikacyjnej, z możliwością jej przebudowy oraz rozbudowy;
- 8) w zakresie ochrony przeciwpożarowej:
- a) nakaz zapewnienia wody dla celów przeciwpożarowych,
 - b) nakaz uwzględnienia dróg przeciwpożarowych podczas realizacji inwestycji.
- § 14.** Nie określa się sposobu i terminu tymczasowego zagospodarowania, urządzania i użytkowania terenów.

Rozdział 2.

Przepisy szczegółowe

§ 15. W zakresie zasad kształtowania zabudowy oraz wskaźników zagospodarowania terenu, na terenach usług sportu oznaczonych symbolami 1US, 2US, 3US, 4US, 5US:

- 1) dopuszcza się lokalizację:
- a) budynków usługowych o funkcji hotelowej, gastronomicznej, sportu, kultury, rozrywki,
 - b) boisk sportowych, kortów tenisowych, placów zabaw dla dzieci i innych urządzeń sportowo-rekreacyjnych,

- c) zbiorników wodnych,
 - d) sieci i urządzeń infrastruktury technicznej,
 - e) dojazdów i miejsc postojowych;
- 2) ustala się wskaźniki zagospodarowania terenu:
- a) intensywność zabudowy:
 - maksymalna – 0,90,
 - minimalna – 0,00,
 - b) maksymalna powierzchnia zabudowy – 30%,
 - c) minimalny udział procentowy powierzchni biologicznie czynnej w odniesieniu do powierzchni działki budowlanej – 50%;
- 3) ustala się zasady kształtowania zabudowy:
- a) maksymalna wysokość – nie więcej niż 10,0 m,
 - b) maksymalna liczba kondygnacji – dwie kondygnacje nadziemne,
 - c) dopuszczenie podpiwniczenia budynków,
 - d) geometria głównych połaci dachowych – dowolna,
 - e) pokrycie dachów spadzistych: dowolne;
- 4) ustala się parametry działek uzyskanych w wyniku scalania i podziału nieruchomości:
- a) minimalna powierzchnia – 1 000 m²,
 - b) minimalna szerokość frontu – 18,0 m,
 - c) kąt położenia granic w stosunku do pasa drogowego – od 75° do 105°;
- 5) ustala się minimalną powierzchnię nowo wydzielanych działek budowlanych – 1 000 m², z wyjątkiem działek wydzielanych dla realizacji sieci i urządzeń infrastruktury technicznej, dojazdów i miejsc postojowych, powiększenia nieruchomości sąsiedniej oraz regulacji granic pomiędzy nieruchomościami.

§ 16. W zakresie zasad kształtowania zabudowy oraz wskaźników zagospodarowania terenu, na terenach obiektów produkcyjnych, składów, magazynów, zabudowy usługowej oraz elektrowni fotowoltaicznych o mocy przekraczającej 100 kW oznaczonych symbolami 1P/U/EF, 2P/U/EF:


- 1) dopuszcza się lokalizację:
- a) budynków produkcyjnych, składów i magazynów,
 - b) budynków usługowych,
 - c) budynków biurowo-administracyjnych,
 - d) budynków garażowo-gospodarczych i wiat,
 - e) zbiorników wodnych,
 - f) zieleni izolacyjnej,
 - g) elektrowni fotowoltaicznych,
 - h) sieci i urządzeń infrastruktury technicznej,
 - i) placów manewrowych,
 - j) dojazdów i miejsc postojowych;
- 2) ustala się wskaźniki zagospodarowania terenu:
- a) intensywność zabudowy:
 - maksymalna – 1,80,

- minimalna – 0,00,
 - b) maksymalna powierzchnia zabudowy:
 - dla realizacji zabudowy – 60%,
 - dla realizacji urządzeń fotowoltaicznych i magazynów energii – 90%,
 - c) minimalny udział procentowy powierzchni biologicznie czynnej w odniesieniu do powierzchni działki budowlanej:
 - dla realizacji zabudowy – 10%,
 - dla realizacji urządzeń fotowoltaicznych i magazynów energii – 5%;
- 3) ustala się zasady kształtowania zabudowy:
- a) maksymalna wysokość:
 - budynku produkcyjnego, składów i magazynów, budynku usługowego, budynku biurowo-administracyjnego, budynku garażowo-gospodarczego i wiaty – nie więcej niż 15,0 m,
 - urządzeń fotowoltaicznych i magazynów energii – nie więcej niż 10,0 m,
 - b) dopuszcza się podpiwniczenie budynków,
 - c) geometria głównych połaci dachowych – dachy płaskie lub spadziste dwu- lub wielospadowe o nachyleniu 20° – 45°;
- 4) ustala się parametry działek uzyskanych w wyniku scalania i podziału nieruchomości:
- a) minimalna powierzchnia – 2 000 m²,
 - b) minimalna szerokość frontu – 18,0 m,
 - c) kąt położenia granic w stosunku do pasa drogowego – od 75° do 105°;
- 5) ustala się minimalną powierzchnię nowo wydzielanych działek budowlanych – 2 000 m², z wyjątkiem działek wydzielanych dla realizacji sieci i urządzeń infrastruktury technicznej, dojazdów i dojść, powiększenia nieruchomości sąsiedniej oraz regulacji granic pomiędzy nieruchomościami.
- § 17.** W zakresie zasad kształtowania zabudowy oraz wskaźników zagospodarowania terenu, na terenie wód powierzchniowych śródlądowych oznaczonym symbolem WS:
- 1) zachowuje się istniejący rów melioracyjny;
 - 2) zakazuje się lokalizacji budynków;
 - 3) dopuszcza się lokalizację:
 - a) sieci i urządzeń infrastruktury technicznej,
 - b) dojazdów i dojść,
 - c) urządzeń melioracyjnych.

Rozdział 3. Przepisy końcowe

§ 18. Ustala się 30% stawkę służącą naliczaniu jednorazowych opłat, o jakich mowa w art. 36 ust. 4 ustawy o planowaniu i zagospodarowaniu przestrzennym.

§ 19. Uchwała wchodzi w życie po upływie 14 dni od dnia ogłoszenia jej w Dzienniku Urzędowym Województwa Wielkopolskiego.

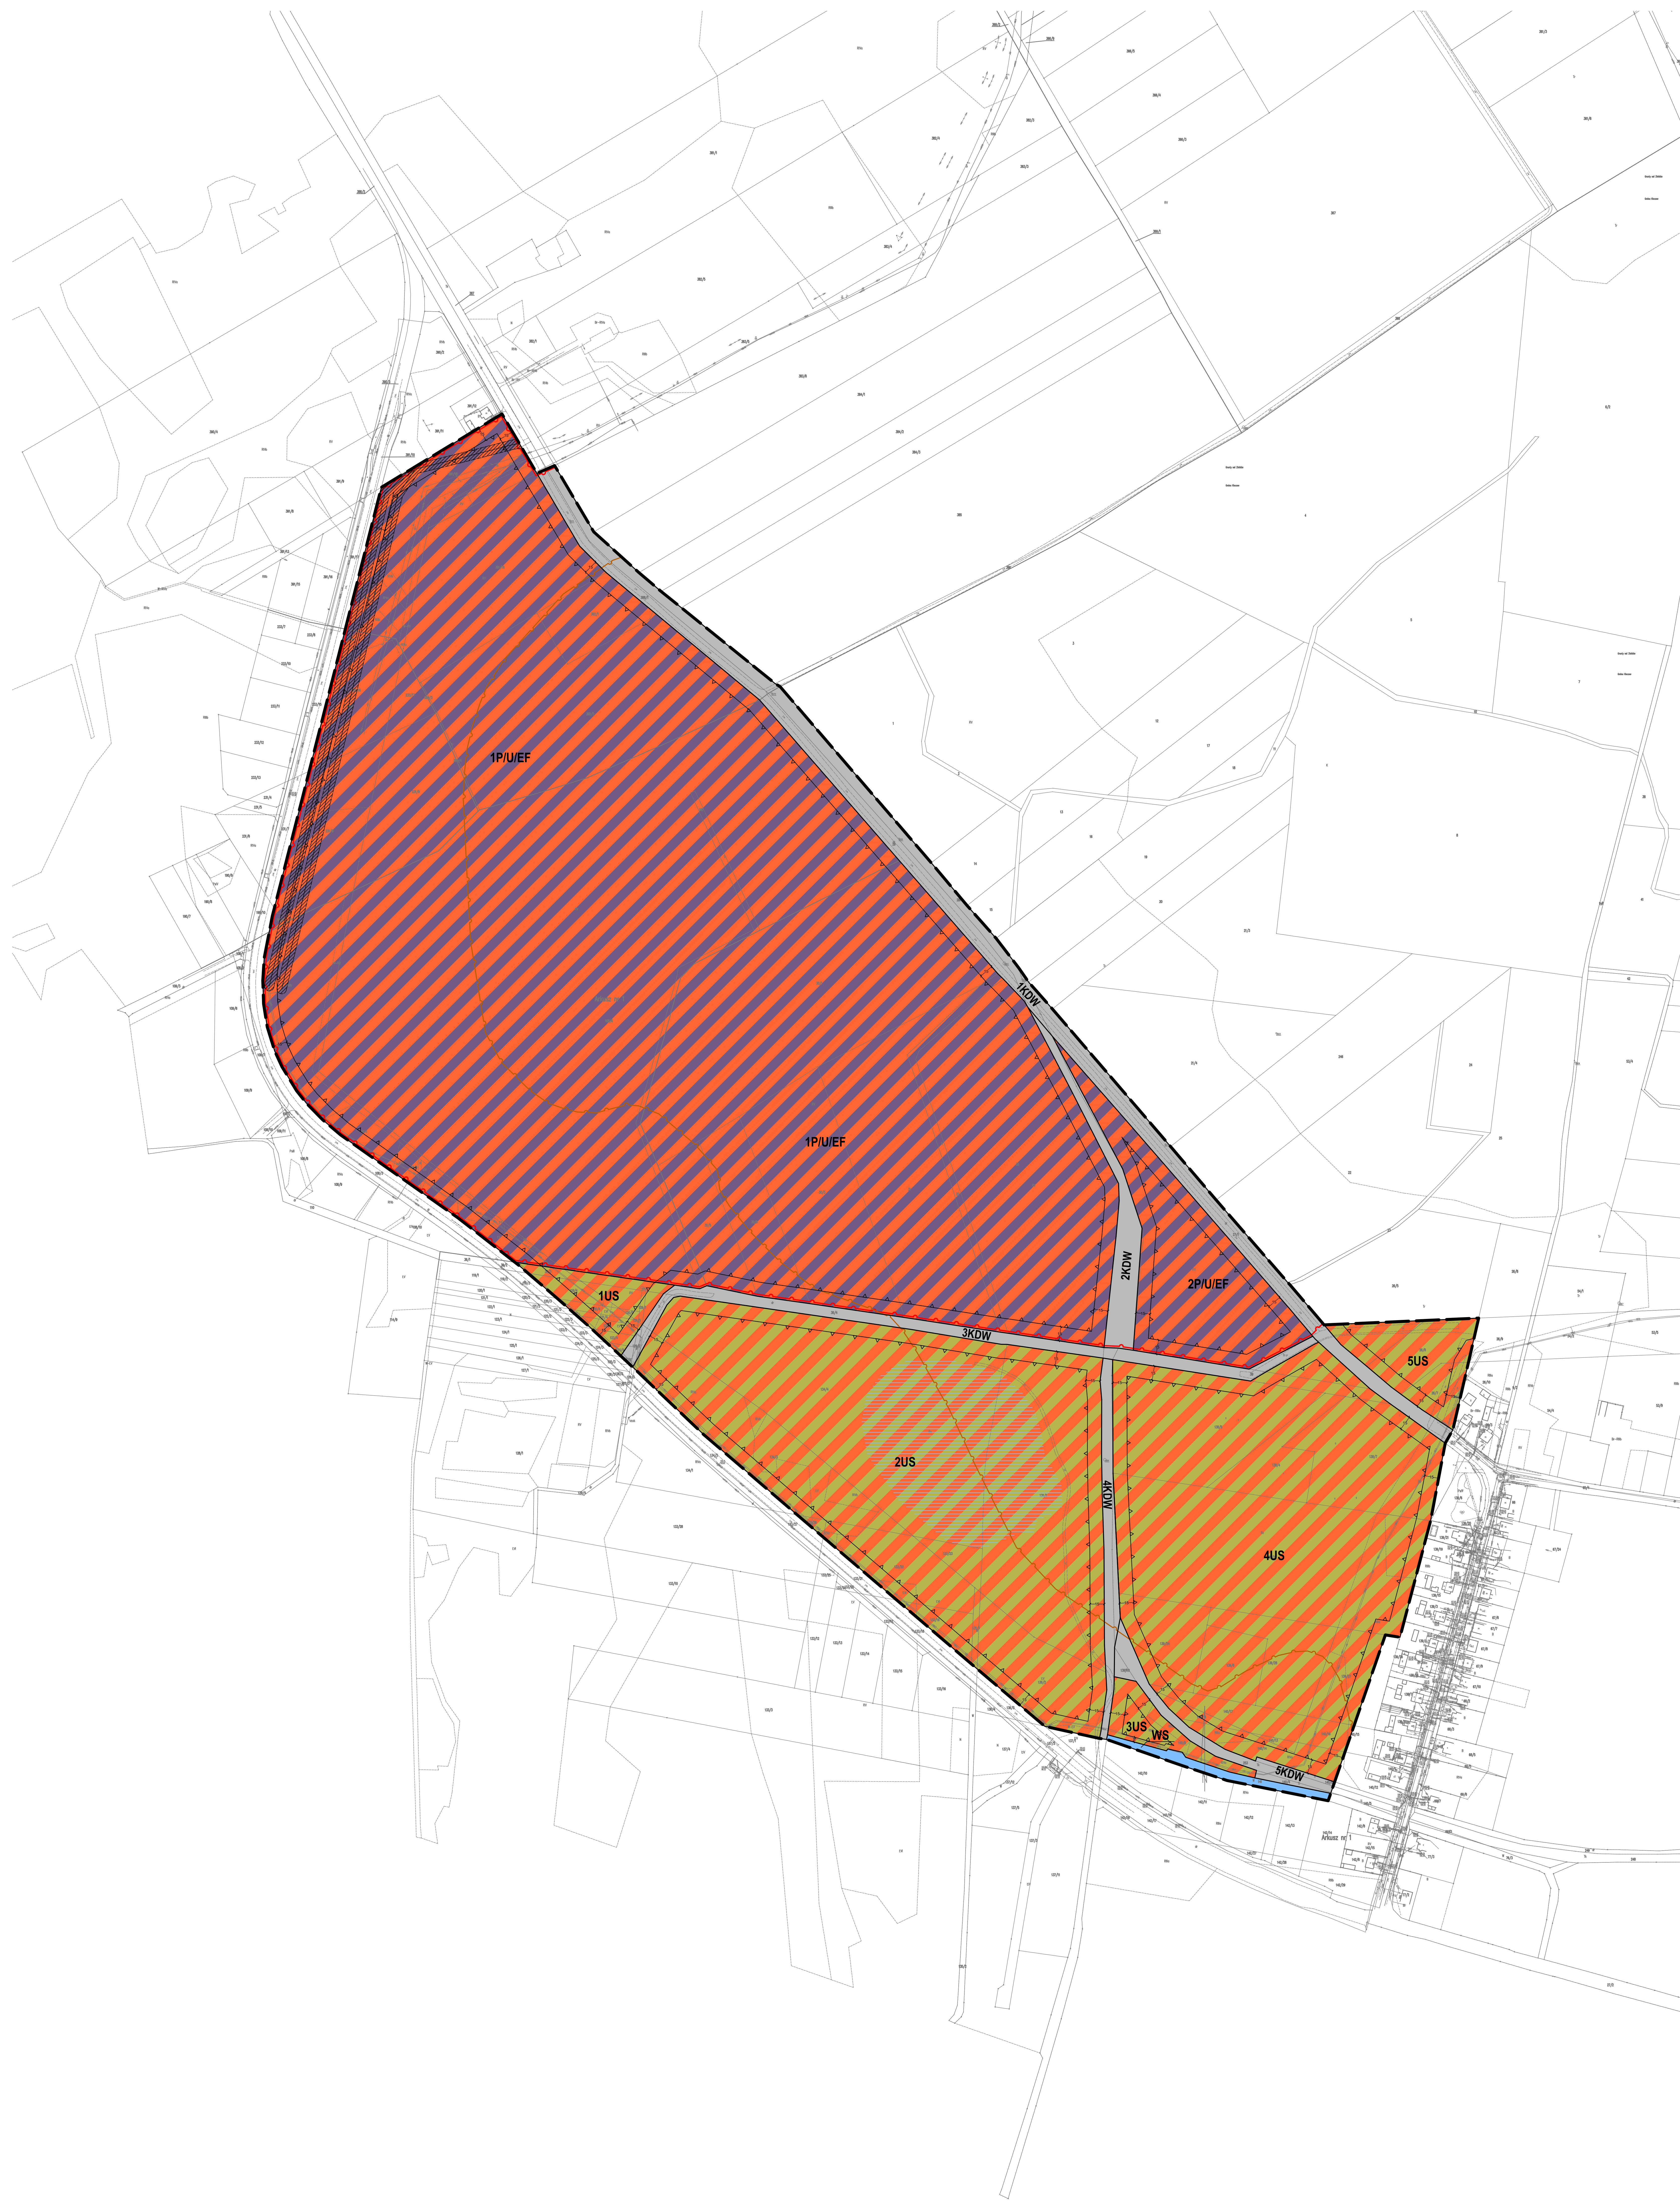

	TERENY ZABUDOWY ŚRODOSTRISKIE
	TERENY ZABUDOWY MIESZKANIOWO-BEZRODZINNEJ
	TERENY ZABUDOWY MIESZKANIOWO-WIELORODZINNEJ
	TERENY ZABUDOWY ZAGRODOWEJ
	TERENY ZABUDOWY USŁUGOWEJ
	TERENY ZABUDOWY REKREACJI INDYWIDUALNEJ
	TERENY USŁUG SPORTU I REKREACJI
	TERENY ZABUDOWY PRACOWNICZO-SKŁADOWO I MAGAZYNOWEJ
	TERENY ZABUDOWY OBSŁUGI PRODUKCI ROLNEJ
	TERENY OGRODÓW DZIAŁKOWYCH
	TERENY ZIELONE URZĄDZONE
	TERENY CHLEWICZATY
	TERENY INFRASTRUKTURY TECHNICZNEJ
	TERENY LOKALIZACJE ELEKTROWNIE WATKOWYCH O MOCY PRZERZACZAJĄCEJ 100 kW
	TERENY LOKALIZACJE ELEKTROWNIE POTENCJALNIEGO O MOCY PRZERZACZAJĄCEJ 300 kW
	TERENY KŁÓDZISK PRACOWNICZO-SKŁADOWO-SŁABOSIECOWYCH
	TERENY KŁÓDZISK WYSZCZÓW KLAS BONTACZYŃCOWYCH (B-VI)
	TERENY KŁÓDZISK WYSZCZÓW KLAS BONTACZYŃCOWYCH (B-III)
	TERENY TRWAŁYCH UŻYTKÓW ZIELENIOWA, ZAKRZEWIENIA I ZAKRZEWIEN
	TERENY LEŚNE
	TERENY PRZEPISZCZANE DO ZAŁĘSNIENIA
	TERENY GRANICA OBSZARU OBIĘGALNOGO PLANU

Załącznik Nr 2 do uchwały Nr

Rady Miejskiej w Kleczewie

z dnia.....2025 r.

**ROZSTRZYGNIECIE
RADY MIEJSKIEJ W KLECZEWIE**

w sprawie rozpatrzenia uwag wniesionych do projektu miejscowego planu zagospodarowania przestrzennego dla terenów położonych w obrębie odkrywki „Józwin IIB” na obszarze gminy Kleczew – część „A” wraz z prognozą oddziaływania na środowisko wyłożonego do publicznego wglądu

Na podstawie art. 20 ust. 1 ustawy z dnia 27 marca 2003 r. o planowaniu i zagospodarowaniu przestrzennym (Dz.U. z 2024 r. poz. 1130 ze zm.), w związku z art. 67 ust. 3 ustawy z dnia 7 lipca 2023 r. o zmianie ustawy o planowaniu i zagospodarowaniu przestrzennym oraz niektórych innych ustaw (Dz.U. z 2023 r. poz. 1688 ze zm.), oraz rozstrzygnięcia Burmistrza Gminy i Miasta Kleczew w sprawie braku uwag wniesionych do wyłożonego do publicznego wglądu projektu miejscowego planu zagospodarowania przestrzennego dla terenów położonych w obrębie odkrywki „Józwin IIB” na obszarze gminy Kleczew – część „A” na obszarze gminy Kleczew wraz z prognozą oddziaływania na środowisko, Rada Miejskiej w Kleczewie nie rozstrzyga o sposobie ich rozpatrzenia.

Załącznik Nr 3 do uchwały Nr

Rady Miejskiej w Kleczewie

z dnia.....2025 r.

**ROZSTRZYGNĘCIE
RADY MIEJSKIEJ W KLECZEWIE**

w sprawie sposobu realizacji zapisanych w miejscowym planie zagospodarowania przestrzennego dla terenów położonych w obrębie odkrywki „Józwin IIB” na obszarze gminy Kleczew – część „A” na obszarze gminy Kleczew inwestycji z zakresu infrastruktury technicznej, które należą do zadań własnych gminy, oraz zasadach ich finansowania

Na podstawie art. 20 ust. 1 ustawy z dnia 27 marca 2003 r. o planowaniu i zagospodarowaniu przestrzennym (Dz.U. z 2024 r. poz. 1130 ze zm.), art. 7 ust. 1 pkt 2 i 3 ustawy z dnia 8 marca 1990 r. o samorządzie gminnym (Dz.U. z 2024 r. poz. 1465 ze zm.) Rada Miejskiej w Kleczewie rozstrzyga co następuje:

Sposób realizacji zapisanych w planie inwestycji z zakresu infrastruktury technicznej – zapisane w miejscowym planie zagospodarowania przestrzennego dla terenów położonych w obrębie odkrywki „Józwin IIB” na obszarze gminy Kleczew – część „A” na obszarze gminy Kleczew inwestycje z zakresu infrastruktury technicznej, które należą do zadań własnych gminy, nie wywołują skutków finansowych obciążających budżet gminy.

Uzasadnienie

Prace nad miejscowym planem zagospodarowania przestrzennego dla terenów położonych w obrębie odkrywki „Józwin IIB” na obszarze gminy Kleczew wykonano w oparciu o uchwałę nr XXXVI/302/2021 Rady Miejskiej w Kleczewie z dnia 2 lutego 2021 r. w sprawie przystąpienia do sporządzenia miejscowego planu zagospodarowania przestrzennego dla terenów położonych w obrębie odkrywki „Józwin IIB”.

Przedmiotem części „A” planu miejscowego jest ustalenie przeznaczenia oraz zasad zagospodarowania terenów położonych w obrębach geodezyjnych Miłaczew, Nieborzyn i Złotków. W planie miejscowym wyznaczono tereny usług sportu, tereny obiektów produkcyjnych, składów, magazynów, zabudowy usługowej oraz elektrowni fotowoltaicznych, teren wód powierzchniowych śródlądowych i tereny dróg wewnętrznych.

Plan miejscowy zawiera część tekstową, graficzną oraz rozstrzygnięcia. Zgodnie z art. 67 ust. 3 pkt 2 ustawy z dnia 7 lipca 2023 r. o zmianie ustawy o planowaniu i zagospodarowaniu przestrzennym oraz niektórych innych ustaw (Dz.U. z 2023 r. poz. 1688), plan miejscowy nie narusza ustaleń „Studium uwarunkowań i kierunków zagospodarowania przestrzennego Gminy i Miasta Kleczew”, uchwalonego uchwałą Rady Miejskiej w Kleczewie nr XI/96/2019 z dnia 18 czerwca 2019 r. ze zmianami, i jest zgodny z przepisami odrębnymi. Czynności formalno-prawne udokumentowane są w sporządzonej dokumentacji prac planistycznych.

W projekcie planu miejscowego uwzględniono **wymogi określone w art. 1 ust. 2** ustawy o planowaniu i zagospodarowaniu przestrzennym:

1) wymagania ładu przestrzennego, w tym urbanistyki i architektury – poprzez wprowadzenie ustaleń w zakresie zasad ochrony i kształtowania ładu przestrzennego;

2) walory architektoniczne i krajobrazowe – poprzez wprowadzenie ustaleń w zakresie zasad kształtowania zabudowy oraz wskaźników zagospodarowania terenu, maksymalnej i minimalnej intensywności zabudowy jako wskaźnika powierzchni całkowitej zabudowy w odniesieniu do powierzchni działki budowlanej, minimalnego udziału procentowego powierzchni biologicznie czynnej w odniesieniu do powierzchni działki budowlanej, maksymalnej wysokości zabudowy oraz linii zabudowy i gabarytów obiektów;

3) wymagania ochrony środowiska, w tym gospodarowania wodami i ochrony gruntów rolnych i leśnych – poprzez wprowadzenie ustaleń w zakresie zasad ochrony środowiska, przyrody i krajobrazu;

4) wymagania ochrony dziedzictwa kulturowego i zabytków oraz dóbr kultury współczesnej – nie wystąpiła potrzeba wprowadzania ustaleń w zakresie zasad ochrony dziedzictwa kulturowego i zabytków oraz dóbr kultury współczesnej;

5) wymagania ochrony zdrowia oraz bezpieczeństwa ludzi i mienia, a także potrzeby osób ze szczególnymi potrzebami, o których mowa w ustawie z dnia 19 lipca 2019 r. o zapewnianiu dostępności osobom ze szczególnymi potrzebami – poprzez wprowadzenie ustaleń w zakresie zasad ochrony środowiska, przyrody i krajobrazu oraz zasad modernizacji, rozbudowy i budowy systemów komunikacji i infrastruktury technicznej, w tym wyznaczenia odpowiedniej liczby miejsc do parkowania dla pojazdów zaopatrzonych w kartę parkingową zgodnie z przepisami odrębnymi;

6) walory ekonomiczne przestrzeni – poprzez ustalenie przeznaczenia terenów z uwzględnieniem prognozy skutków finansowych uchwalenia planu miejscowego;

7) prawo własności – poprzez ustalenie przeznaczenia terenów z uwzględnieniem stanu prawnego gruntów;

8) potrzeby obronności i bezpieczeństwa państwa – poprzez wprowadzenie ustaleń w zakresie szczególnych warunków zagospodarowania terenu oraz ograniczeń w ich użytkowaniu, w tym zakazu zabudowy;

9) potrzeby interesu publicznego – nie wystąpiła potrzeba wprowadzania ustaleń w zakresie wymagań wynikających z potrzeby kształtowania przestrzeni publicznych;

10) potrzeby w zakresie rozwoju infrastruktury technicznej, w szczególności sieci szerokopasmowych – poprzez wprowadzenie ustaleń w zakresie zasad modernizacji, rozbudowy i budowy systemów komunikacji i infrastruktury technicznej;

11) zapewnienie udziału społeczeństwa w pracach nad studium uwarunkowań i kierunków zagospodarowania przestrzennego gminy, miejscowym planem zagospodarowania przestrzennego oraz planem zagospodarowania przestrzennego województwa, w tym przy użyciu środków komunikacji elektronicznej – poprzez zapewnienie

możliwości składania wniosków i uwag do projektu planu miejscowego zgodnie z wymogami art. 17 ust. 1 i 11 ustawy o planowaniu i zagospodarowaniu przestrzennym;

12) zachowanie jawności i przejrzystości procedur planistycznych – poprzez przeprowadzenie procedury planistycznej zgodnie z wymogami art. 17 ustawy o planowaniu i zagospodarowaniu przestrzennym;

13) potrzeby zapewnienia odpowiedniej ilości i jakości wody, do celów zaopatrzenia ludności – poprzez wprowadzenie ustaleń w zakresie zasad modernizacji, rozbudowy i budowy systemów komunikacji i infrastruktury technicznej.

W projekcie planu miejscowego uwzględniono **wymogi określone w art. 1 ust. 3** ustawy o planowaniu i zagospodarowaniu przestrzennym dotyczące ustalania przeznaczenia terenu lub określania potencjalnego sposobu zagospodarowania i korzystania z terenu z uwzględnieniem:

1) interesu publicznego i prywatnego, w tym zgłaszanych w postaci wniosków i uwag, zmierzających do ochrony istniejącego stanu zagospodarowania terenu, jak i zmian w zakresie jego zagospodarowania – poprzez wprowadzenie ustaleń w zakresie przeznaczenia terenów z uwzględnieniem potrzeb realizacji inwestycji celu publicznego oraz rozstrzygnięcie wniosków i uwag składanych do projektu planu miejscowego zgodnie z wymogami art. 17 ust. 1 i 11 ustawy o planowaniu i zagospodarowaniu przestrzennym;

2) analiz ekonomicznych, środowiskowych i społecznych – poprzez sporządzenie prognozy oddziaływania na środowisko i prognozy skutków finansowych z uwzględnieniem potrzeb społeczności lokalnej w zakresie wyznaczania nowych terenów przeznaczonych pod zainwestowanie.

W projekcie planu miejscowego uwzględniono **wymogi określone w art. 1 ust. 4** ustawy o planowaniu i zagospodarowaniu przestrzennym dotyczące uwzględnienia wymagań ładu przestrzennego, efektywnego gospodarowania przestrzenią oraz walorów ekonomicznych przestrzeni w przypadku sytuowania nowej zabudowy w zakresie:

1) kształtowania struktur przestrzennych przy uwzględnieniu dążenia do minimalizowania transportochłonności układu przestrzennego – poprzez wprowadzenie ustaleń w zakresie przeznaczenia terenów z uwzględnieniem dostępności komunikacyjnej do dróg publicznych;

2) lokalizowania nowej zabudowy mieszkaniowej w sposób umożliwiający mieszkańcom maksymalne wykorzystanie publicznego transportu zbiorowego jako podstawowego środka transportu – przedmiotem planu miejscowego nie są tereny przeznaczone pod zabudowę mieszkaniową;

3) zapewniania rozwiązań przestrzennych, ułatwiających przemieszczanie się pieszych i rowerzystów – poprzez wprowadzenie ustaleń w zakresie przeznaczenia i zasad zagospodarowania terenów pod drogi wewnętrzne z uwzględnieniem dróg dla pieszych, dróg dla pieszych i rowerów lub dróg dla rowerów;

4) dążenia do planowania i lokalizowania nowej zabudowy na obszarach o w pełni wykształconej zwartej strukturze funkcjonalno-przestrzennej, w granicach jednostki osadniczej w rozumieniu art. 2 pkt 1 ustawy z dnia 29 sierpnia 2003 r. o urzędowych nazwach miejscowości i obiektów fizjograficznych, w szczególności poprzez uzupełnianie istniejącej zabudowy oraz na terenach położonych na obszarach innych niż wymienione wyżej, wyłącznie w sytuacji braku dostatecznej ilości terenów przeznaczonych pod dany rodzaj zabudowy położonych na obszarach, o których mowa wyżej – poprzez wprowadzenie ustaleń w zakresie docelowego przeznaczenia terenów na obszarach położonych w odkrywki „Józwin IIB”, posiadających dostęp do dróg publicznych i sieci infrastruktury technicznej.

W projekcie planu miejscowego uwzględniono **wyniki analizy zmian w zagospodarowaniu przestrzennym gminy**, o której mowa w art. 32 ust. 1 ustawy z dnia 27 marca 2003 r. o planowaniu i zagospodarowaniu przestrzennym (Dz.U. z 2024 r. poz. 1130 ze zm.), przeprowadzonej w ramach oceny aktualności studium uwarunkowań i kierunków zagospodarowania przestrzennego oraz miejscowych planów zagospodarowania przestrzennego Gminy i Miasta Kleczew, przyjętej uchwałą nr VIII/38/2024 z dnia 3 września 2024 r.

W projekcie planu miejscowego uwzględniono zasady **uniwersalnego projektowania** poprzez ustalenie przeznaczenia oraz wprowadzenie parametrów i wskaźników kształtowania zabudowy oraz zagospodarowania terenu, biorąc pod uwagę konieczność uwzględnienia przepisów odrębnych na etapie projektowania i realizacji wszelkich obiektów budowlanych w granicach obszaru objętego planem.

W projekcie planu miejscowego uwzględniono ponadto **wpływ na finanse publiczne, w tym budżet gminy**, poprzez sporządzenie prognozy skutków finansowych, w której określono spodziewane dochody własne i wydatki gminy, w tym na wpływy z podatku od nieruchomości oraz na opłaty i odszkodowania, o których

mowa w art. 36 ustawy o planowaniu i zagospodarowaniu przestrzennym oraz wydatki związane z realizacją inwestycji z zakresu infrastruktury technicznej, które należą do zadań własnych gminy.